

Mateřská škola Kuřim Zborovská
pracoviště č.2
Jungmannova 885, 664 34 Kuřim
e-mail mszborovska@post.cz

www.mskurim.cz



TIPRO projekt, s.r.o.
projekty pozemních staveb
Kociánka 8/10, 612 00 Brno
e-mail info@tiproprojekt.cz

www.tiproprojekt.cz

MŠ JUNGMANNOVA, KUŘIM - ARCHITEKTONICKÁ STUDIE
Přístavba pavilonu pro 25 dětí

červen 2008



Mateřská škola Kuřim Zborovská
pracoviště č.2
Jungmannova 885, 664 34 Kuřim
e-mail mszborovska@post.cz

www.mskurim.cz



TIPRO projekt, s.r.o.
projekty pozemních staveb
Kociánka 8/10, 612 00 Brno
e-mail info@tiproprojekt.cz


www.tiproprojekt.cz

MŠ JUNGMANNOVA, KUŘIM Přístavba pavilonu pro 25 dětí

název akce

VÝKRESOVÁ ČÁST
Situace širších vztahů, M 1:1000

obsah

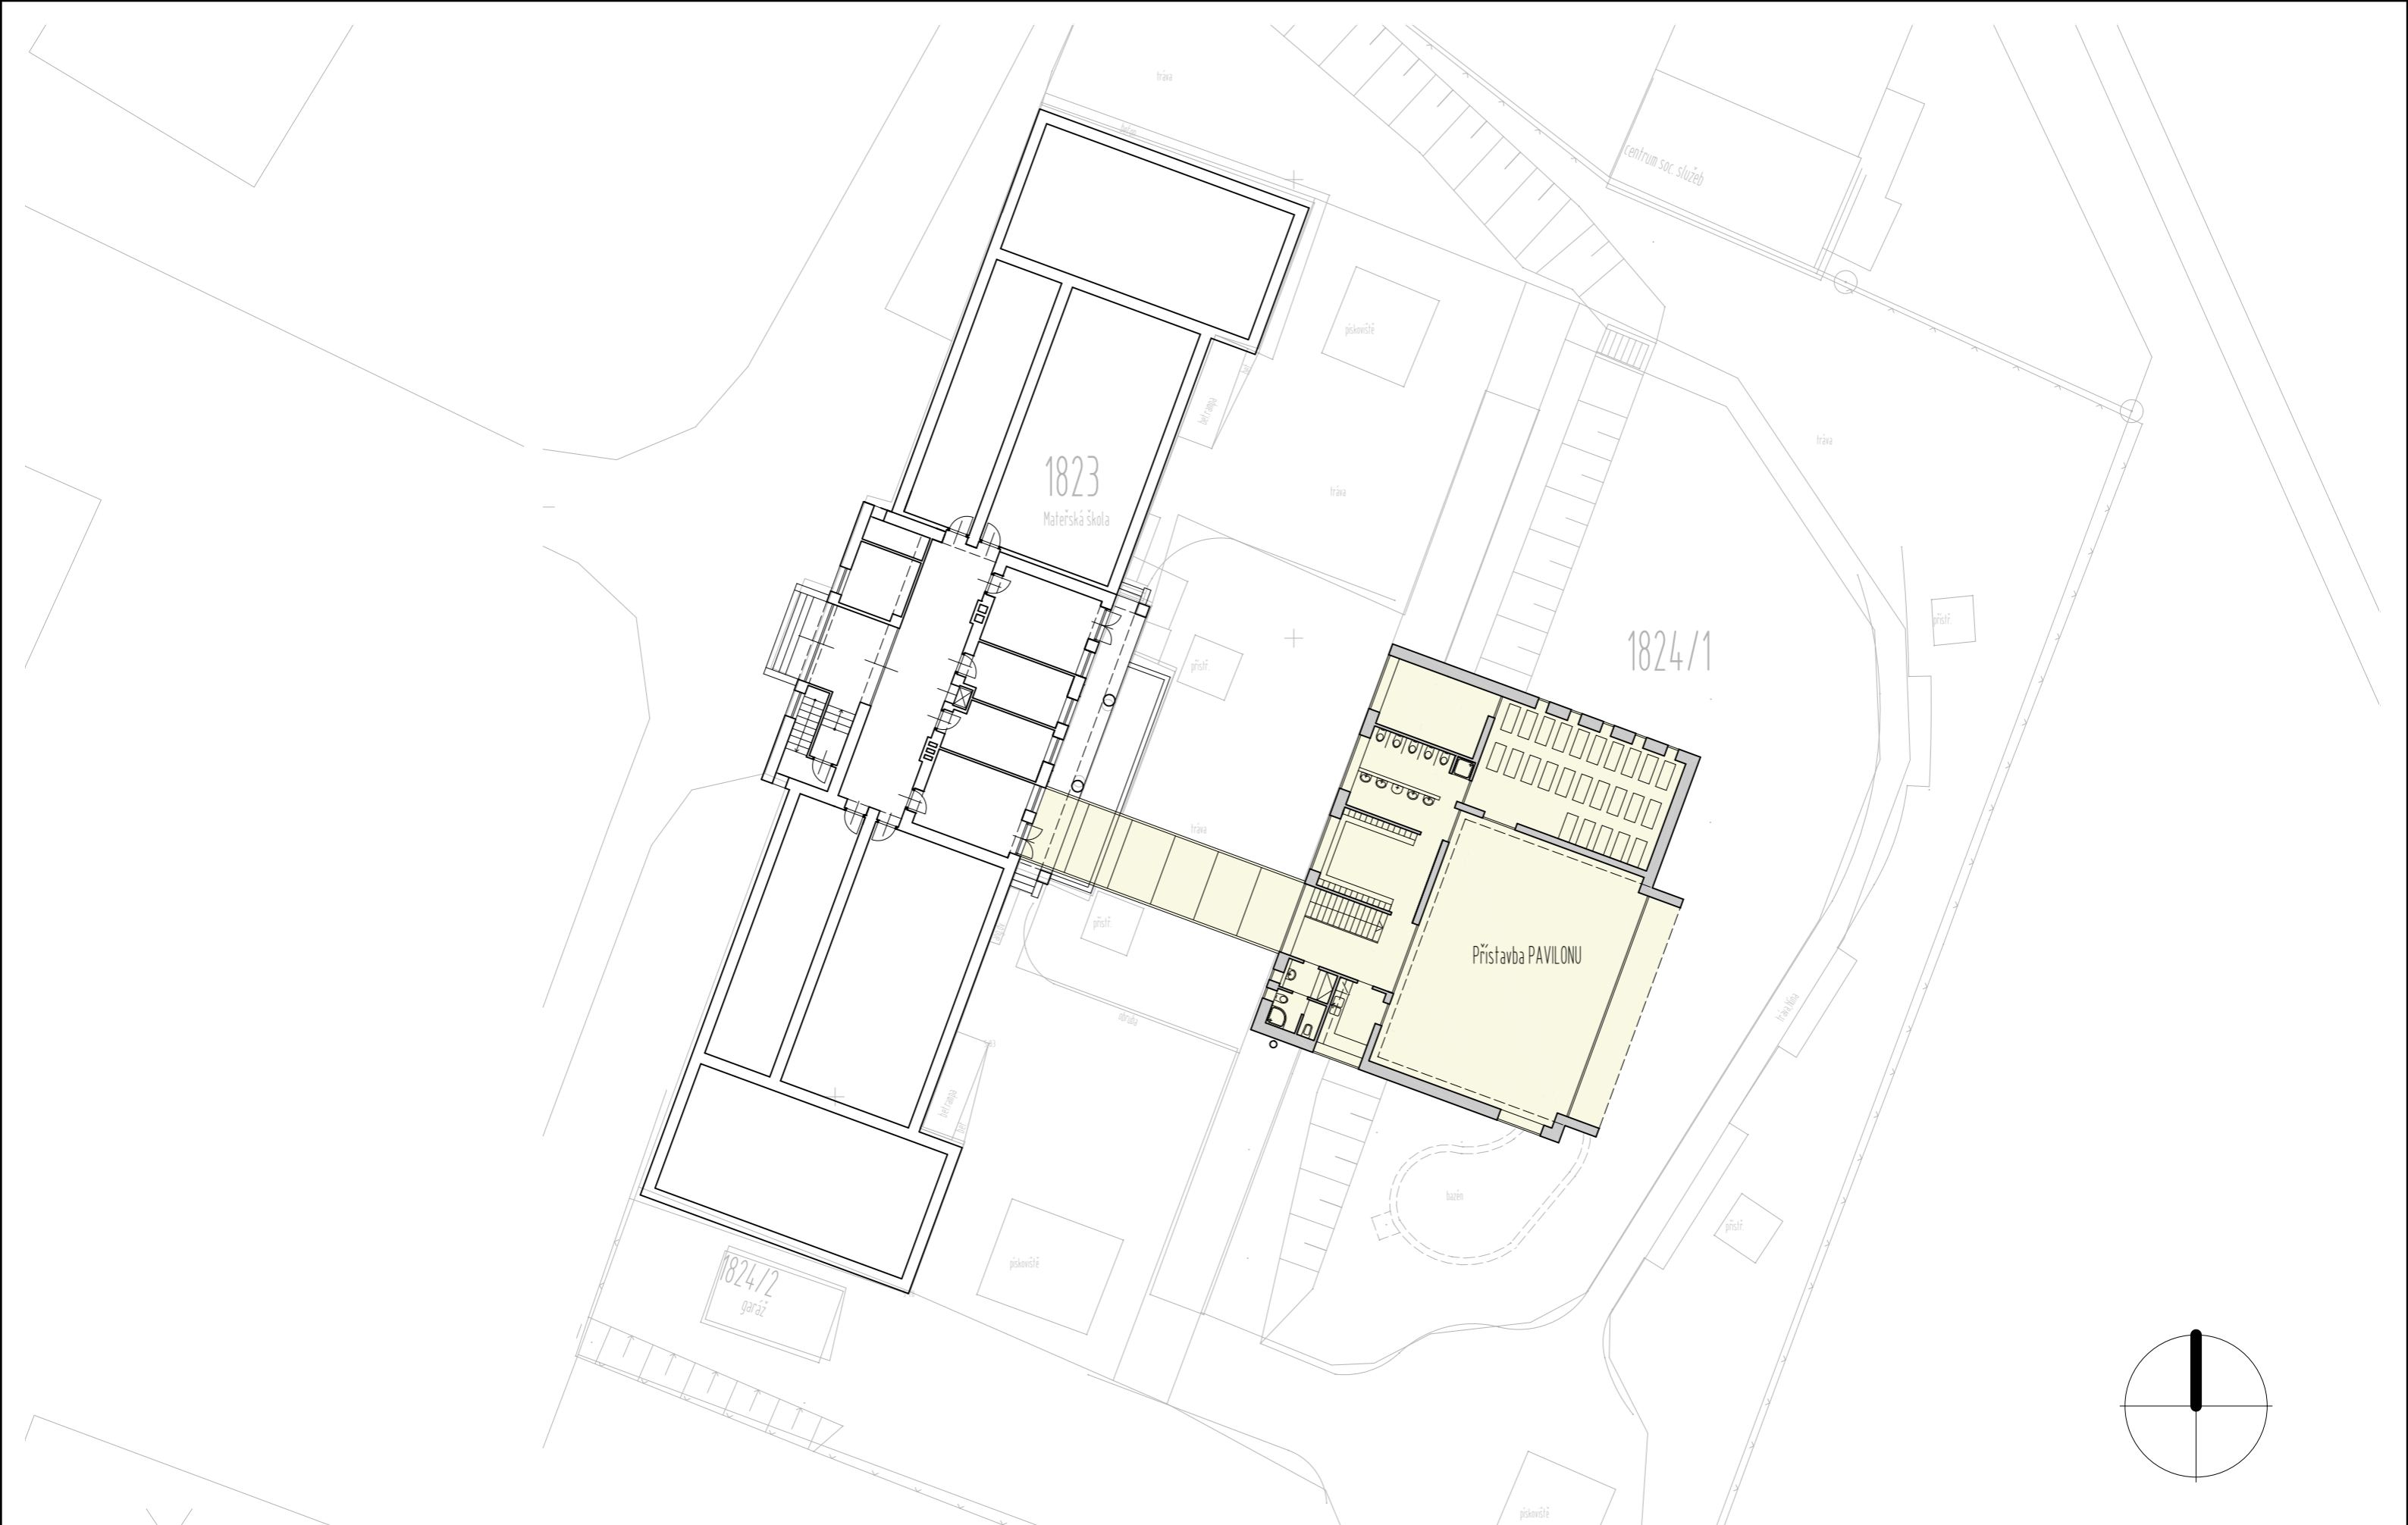

Mateřská škola Kuřim Zborovská
pracoviště č.2
Jungmannova 885, 664 34 Kuřim
e-mail mszborovska@post.cz

www.mskurim.cz



TIPRO projekt, s.r.o.
projekty pozemních staveb
Kociánka 8/10, 612 00 Brno
e-mail info@tiproprojekt.cz

www.tiproprojekt.cz

MŠ JUNGMANNOVA, KUŘIM


Přístavba pavilonu pro 25 dětí

název akce

VÝKRESOVÁ ČÁST

Situace, M 1:250

obsah

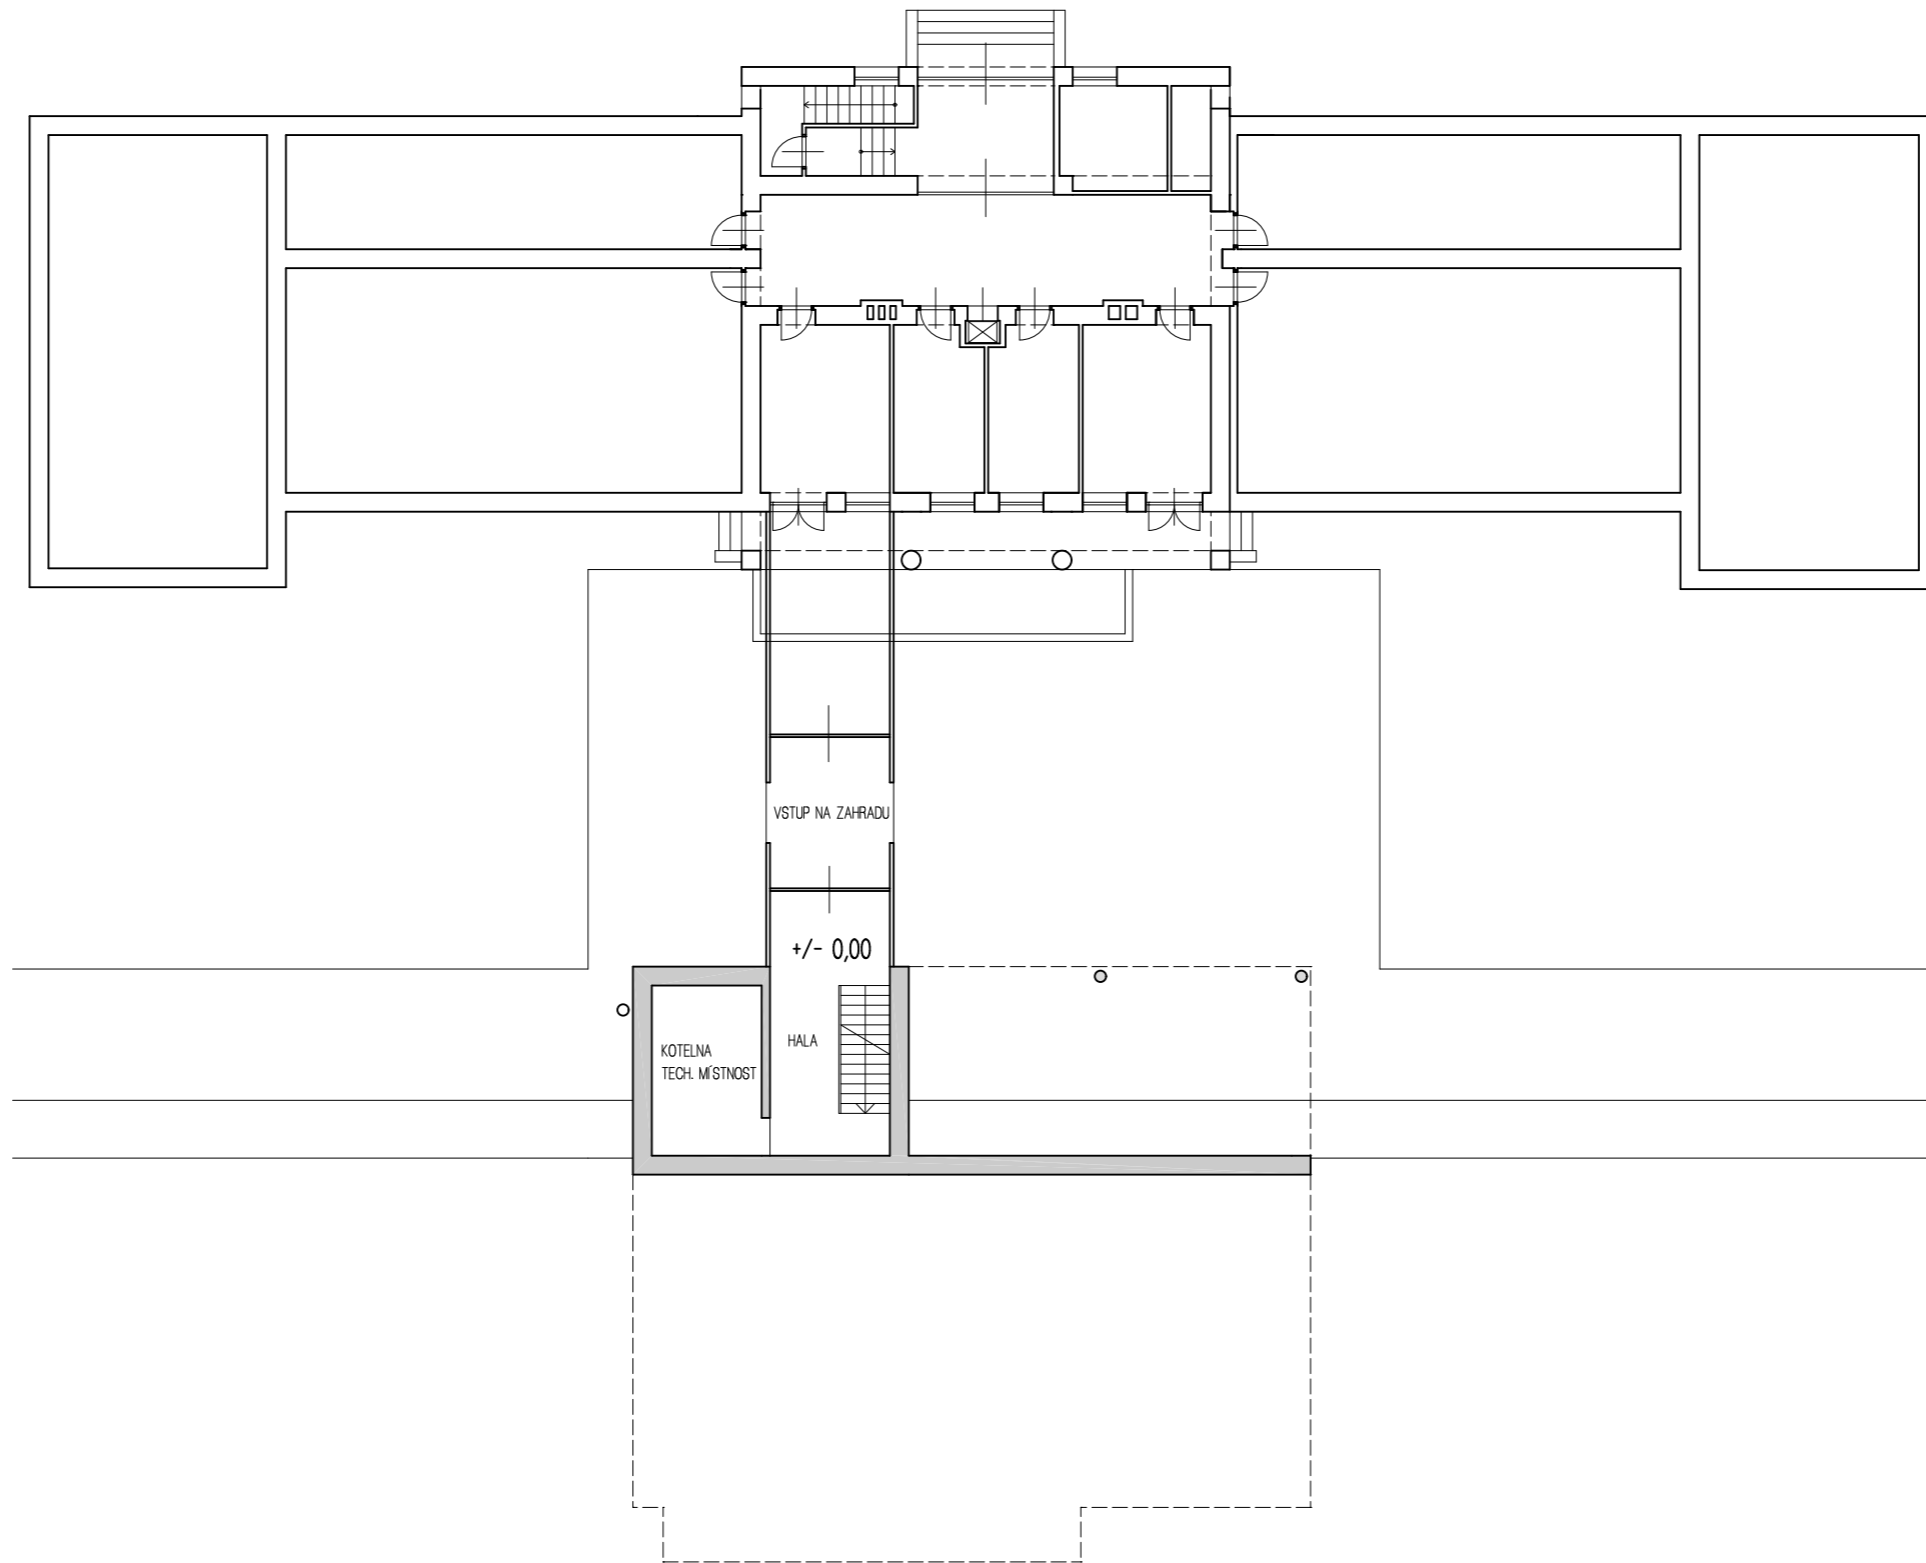

Mateřská škola Kuřim Zborovská
pracoviště č.2
Jungmannova 885, 664 34 Kuřim
e-mail mszborovska@post.cz

www.mskurim.cz



TIPRO projekt, s.r.o.
projekty pozemních staveb
Kociánka 8/10, 612 00 Brno
e-mail info@tiproprojekt.cz


www.tiproprojekt.cz

MŠ JUNGMANNOVA, KUŘIM Přístavba pavilonu pro 25 dětí

název akce

VÝKRESOVÁ ČÁST Půdorys 1.PP, M 1:200

obsah

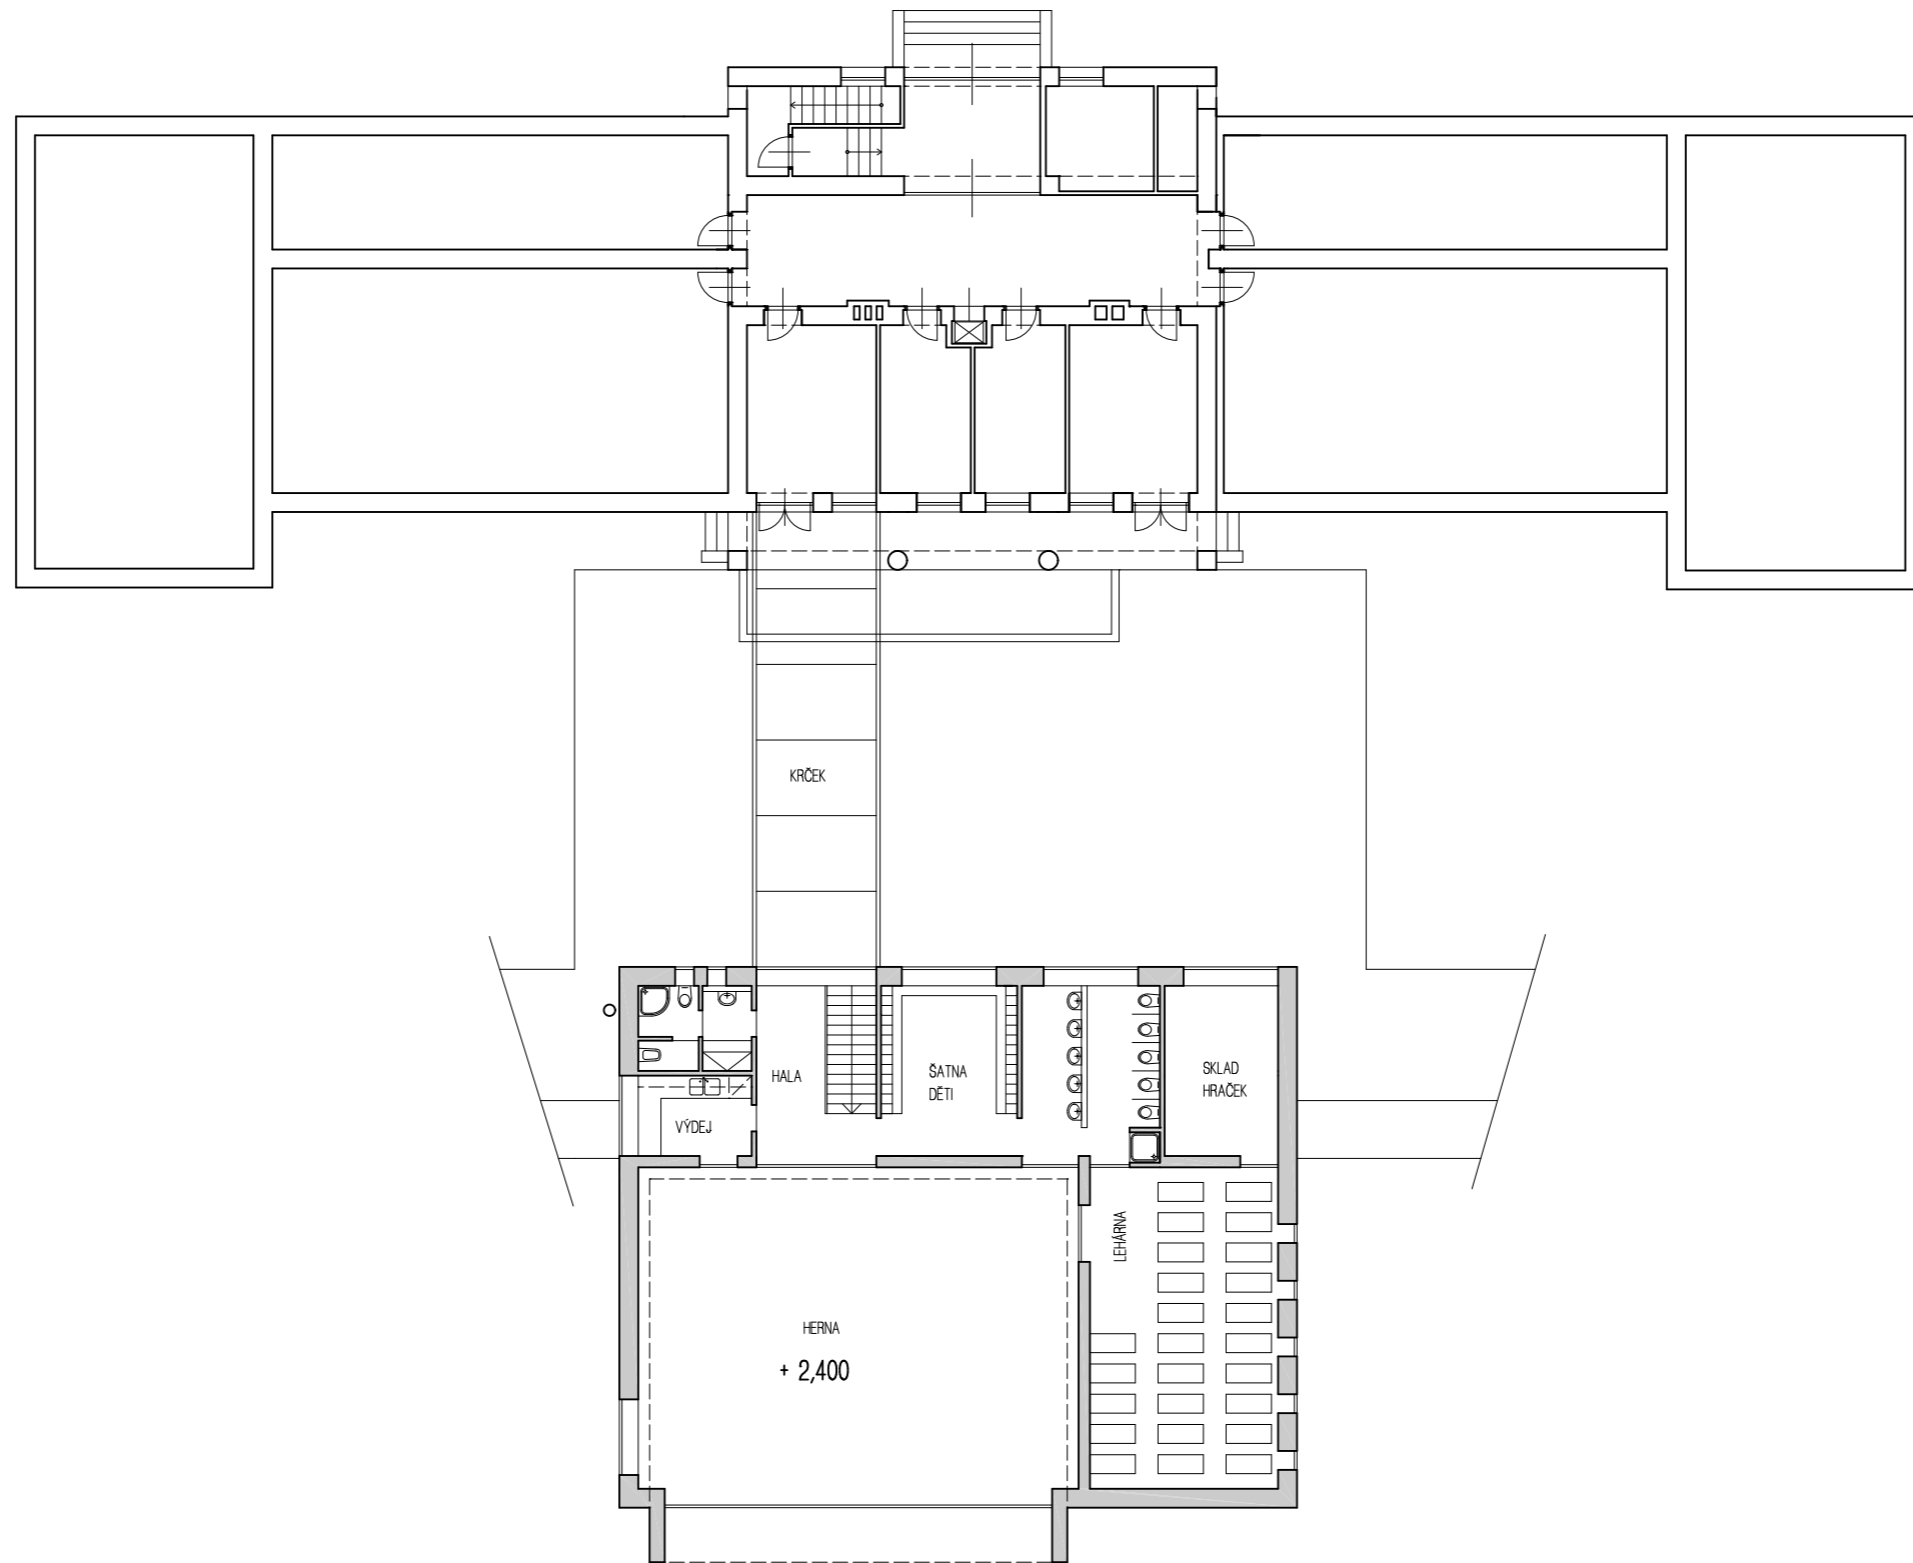

Mateřská škola Kuřim Zborovská
pracoviště č.2
Jungmannova 885, 664 34 Kuřim
e-mail mszborovska@post.cz

www.mskurim.cz



TIPRO projekt, s.r.o.
projekty pozemních staveb
Kociánka 8/10, 612 00 Brno
e-mail info@tiproprojekt.cz

www.tiproprojekt.cz

MŠ JUNGMANNOVA, KUŘIM


Přístavba pavilonu pro 25 dětí

název akce



VÝKRESOVÁ ČÁST

Půdorys 1.NP, M 1:200



obsah

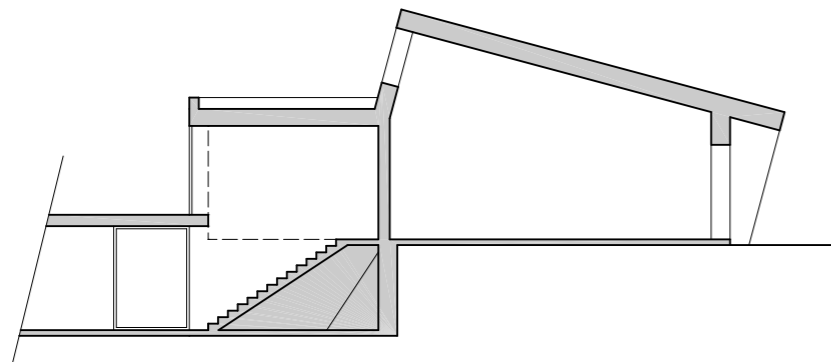



PODÉLNÝ ŘEZ

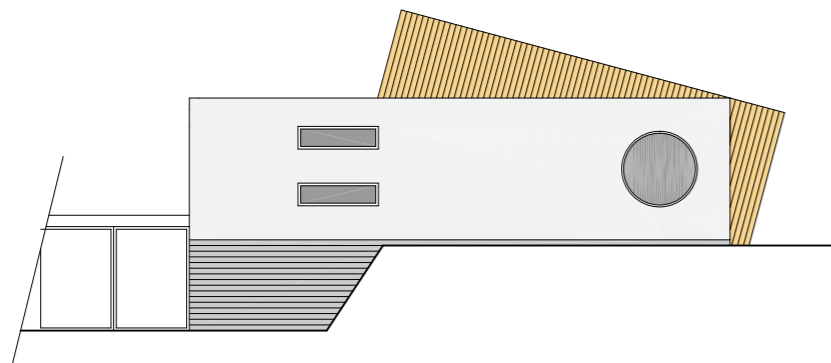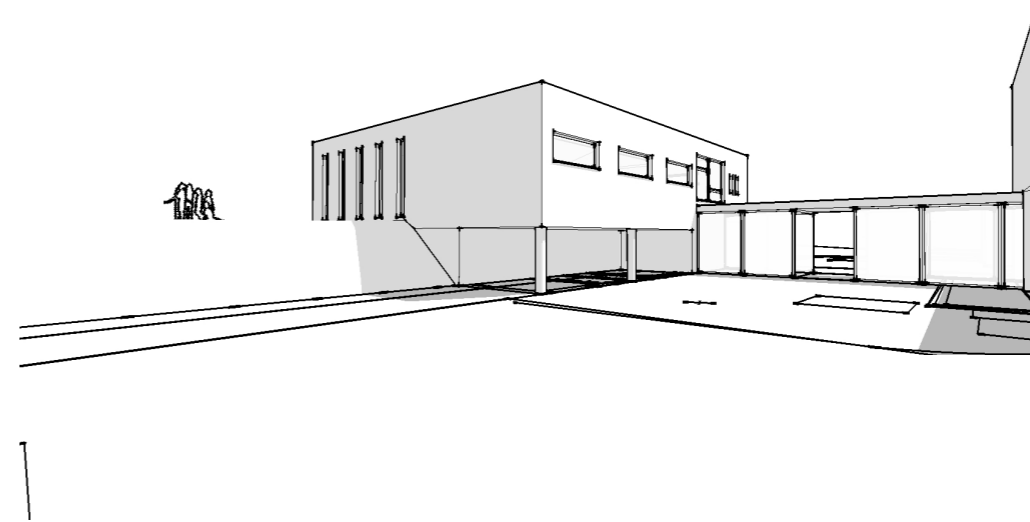


POHLED JIŽNÍ

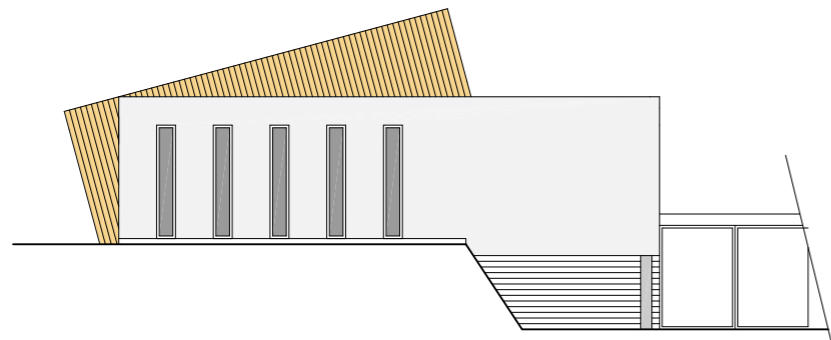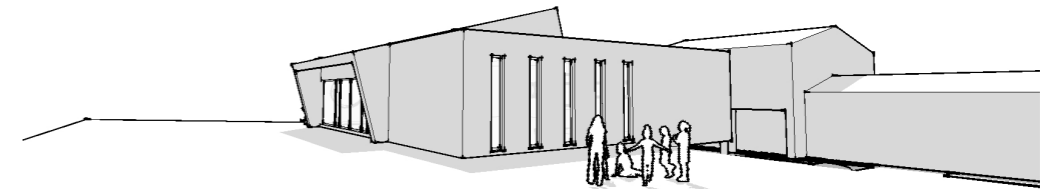

POHLED SEVERNÍ

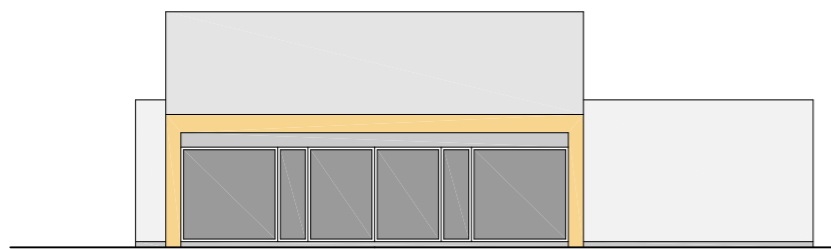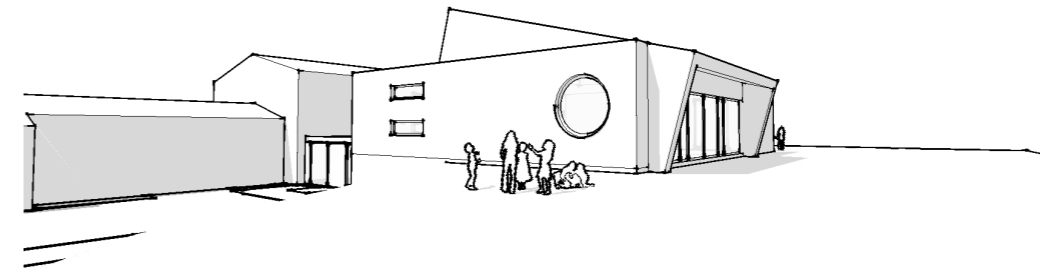

POHLED VÝCHODNÍ

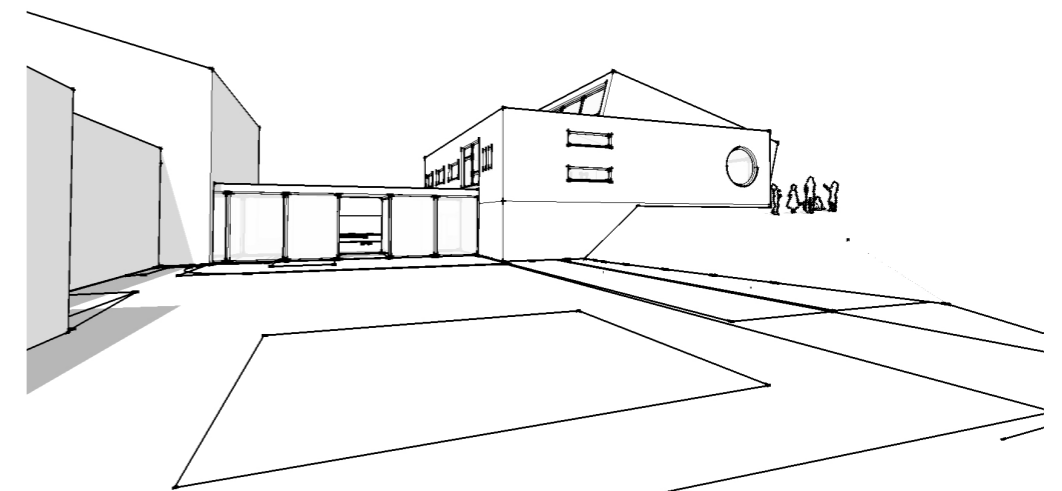

Mateřská škola Kuřim Zborovská
pracoviště č.2
Jungmannova 885, 664 34 Kuřim
e-mail mszborovska@post.cz

www.mskurim.cz



TIPRO projekt, s.r.o.
projekty pozemních staveb
Kociánka 8/10, 612 00 Brno
e-mail info@tiproprojekt.cz






www.tiproprojekt.cz

MŠ JUNGMANNOVA, KUŘIM
Přístavba pavilonu pro 25 dětí

název akce

VÝKRESOVÁ ČÁST
Pohledy, řezy, skicy, M 1:200

obsah

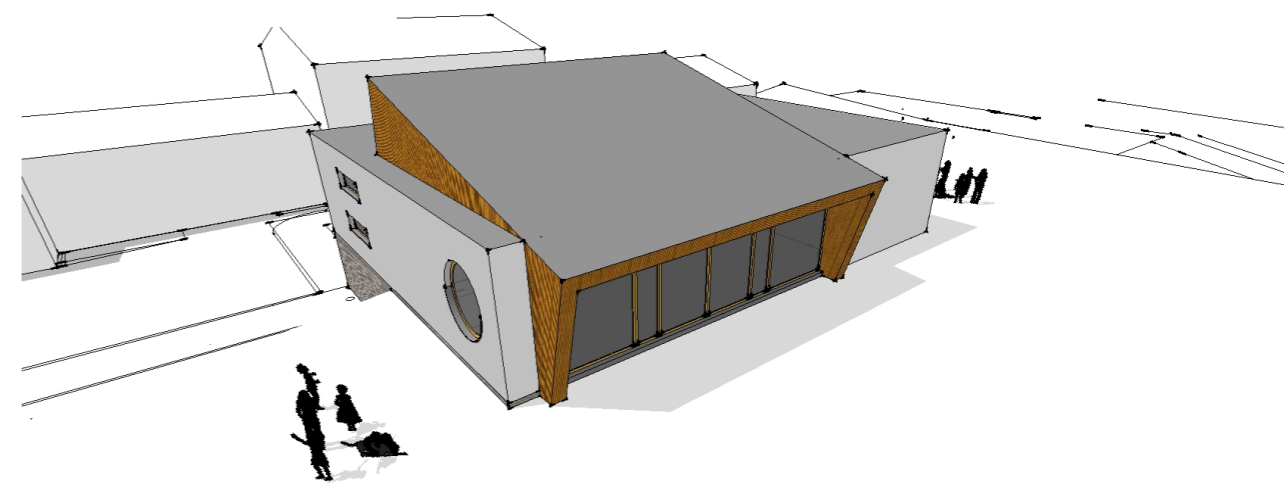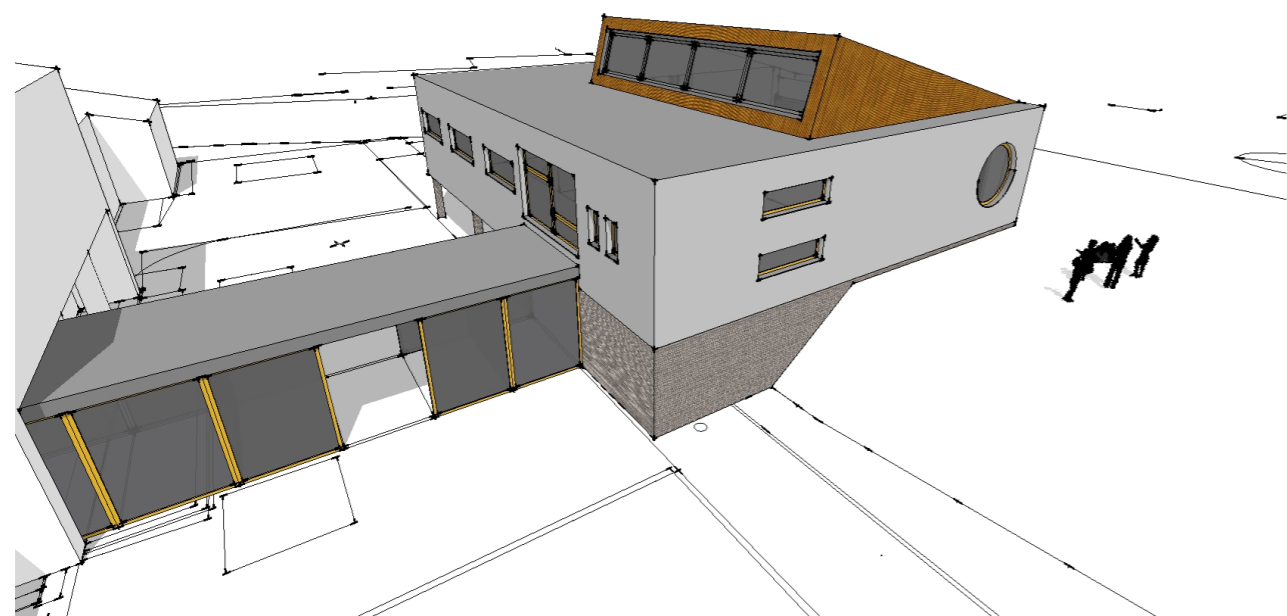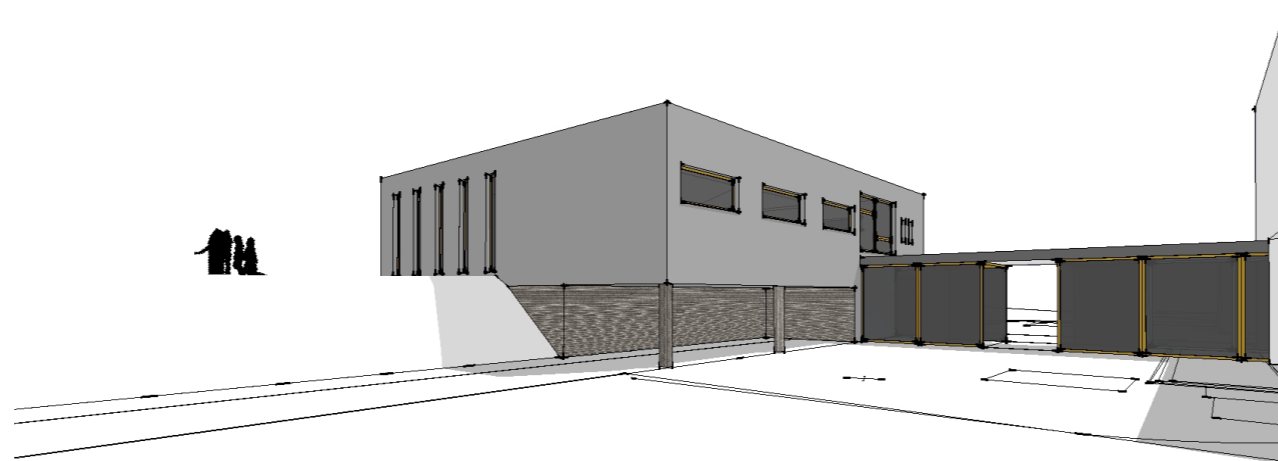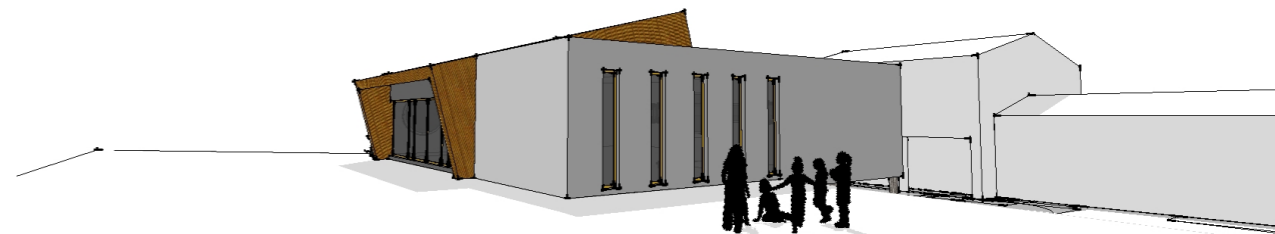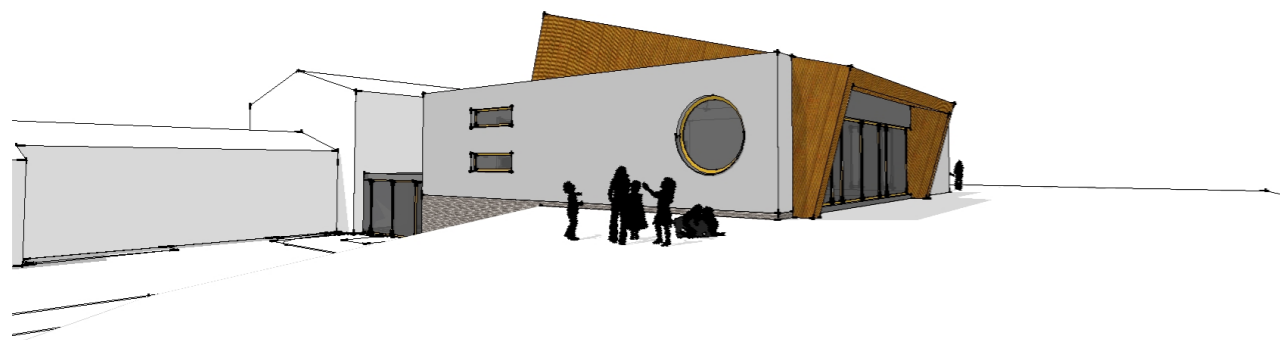

Mateřská škola Kuřim Zborovská
pracoviště č.2
Jungmannova 885, 664 34 Kuřim
e-mail mszborovska@post.cz

www.mskurim.cz



TIPRO projekt, s.r.o.
projekty pozemních staveb
Kociánka 8/10, 612 00 Brno
e-mail info@tiproprojekt.cz

www.tiproprojekt.cz

MŠ JUNGMANNOVA, KUŘIM Přístavba pavilonu pro 25 dětí

název akce

VÝKRESOVÁ ČÁST Perspektivy

obsah